



m. Bobolice Obr. 3

Obr. Chociwle

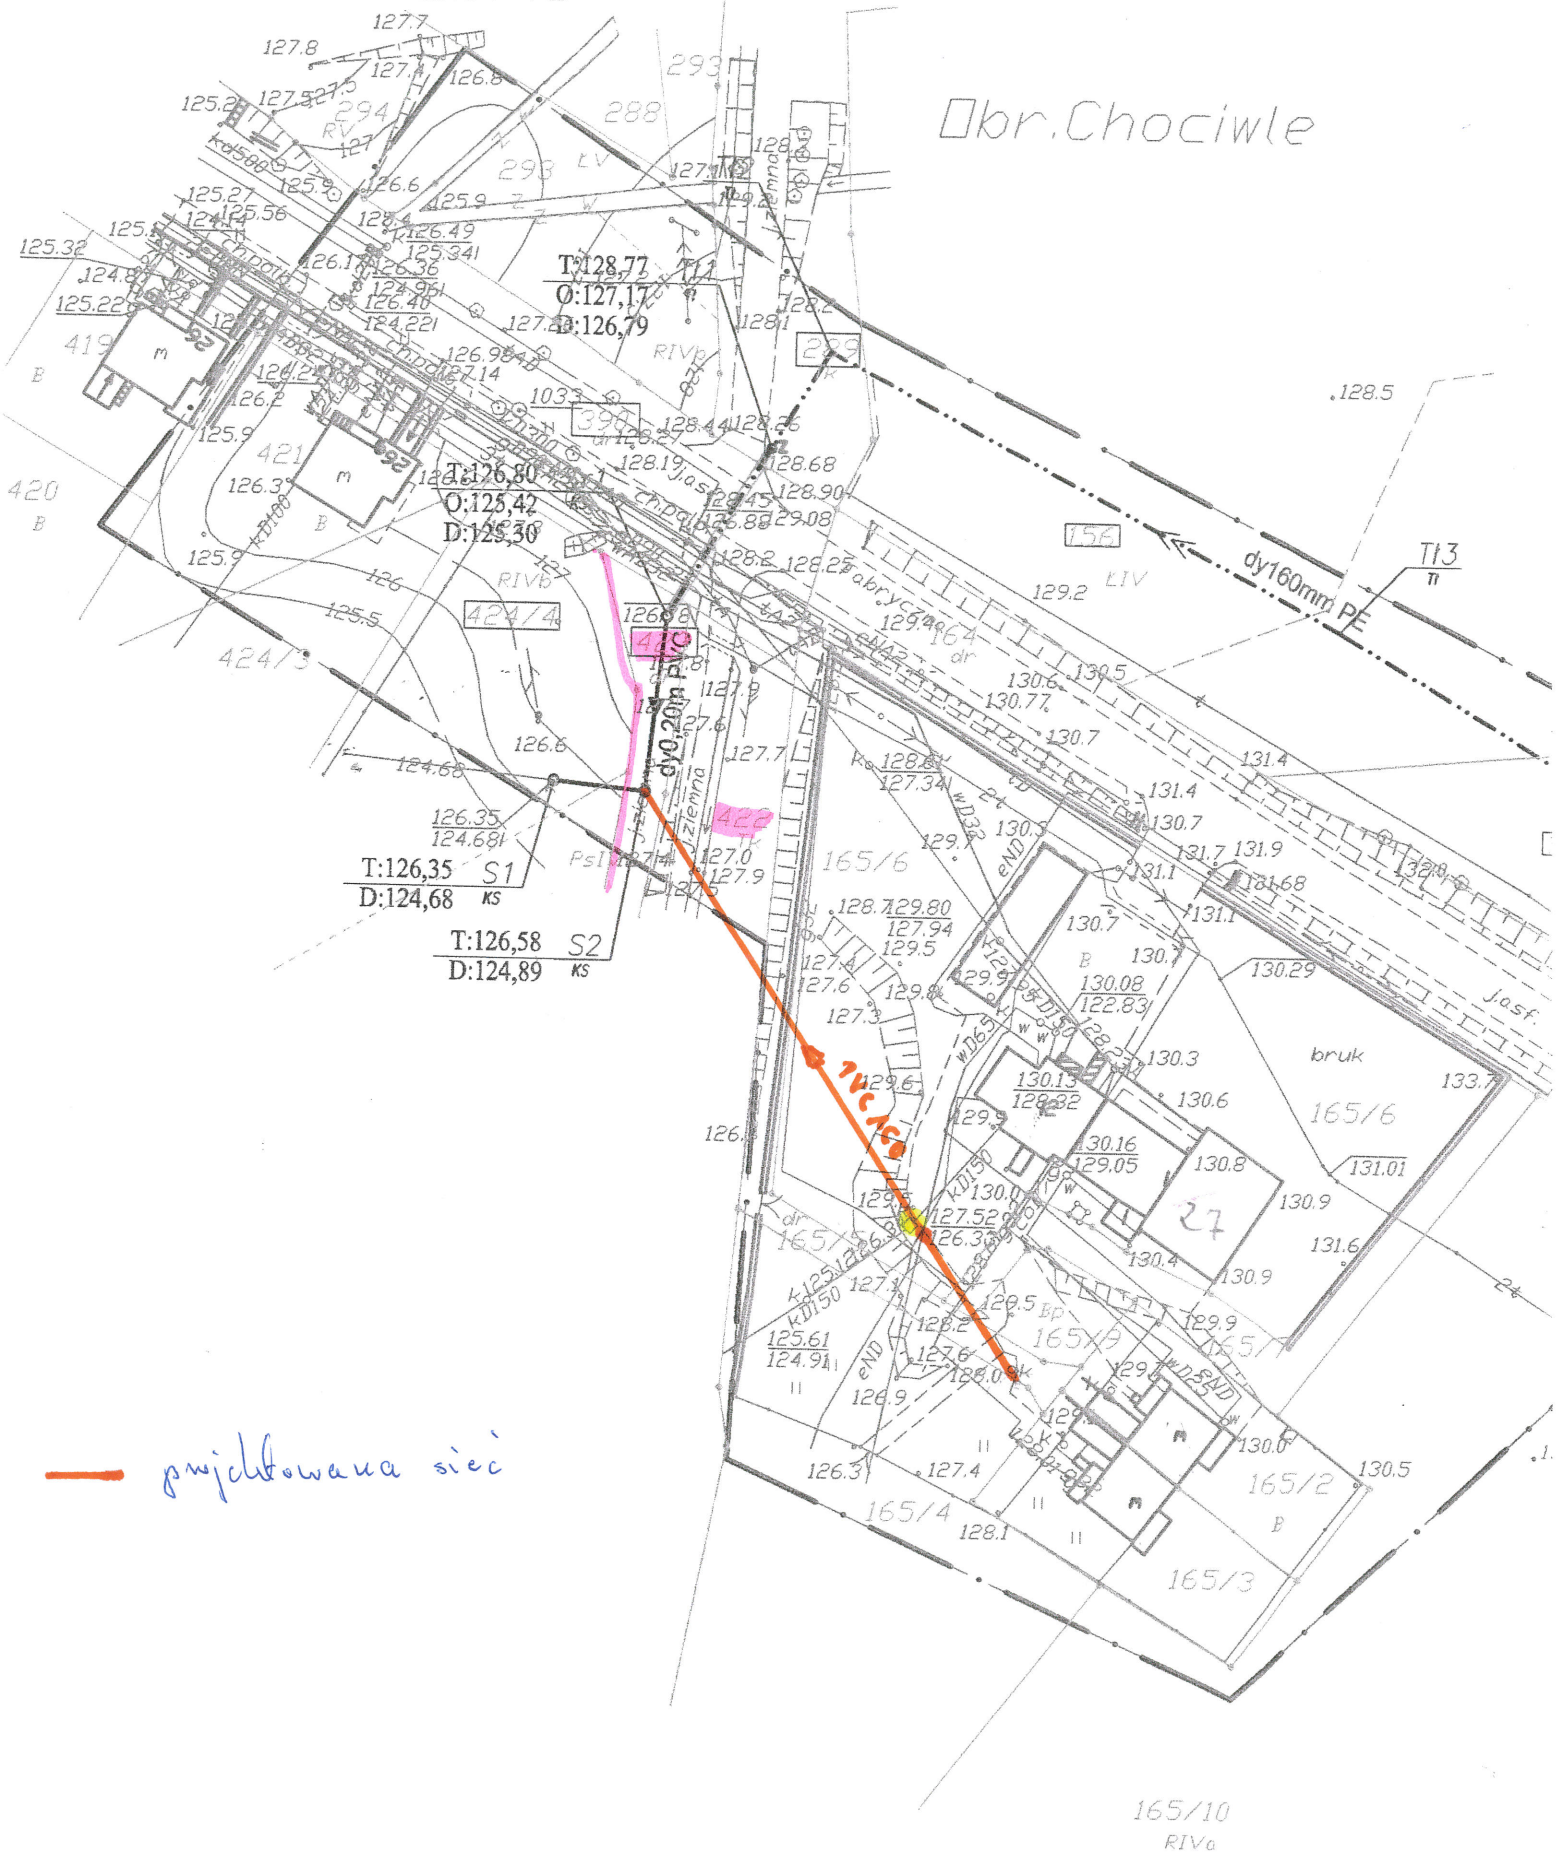

— projektowana siec

WYRYS Z MAPY EWIDENCYJNEJ  
SKALA 1:500

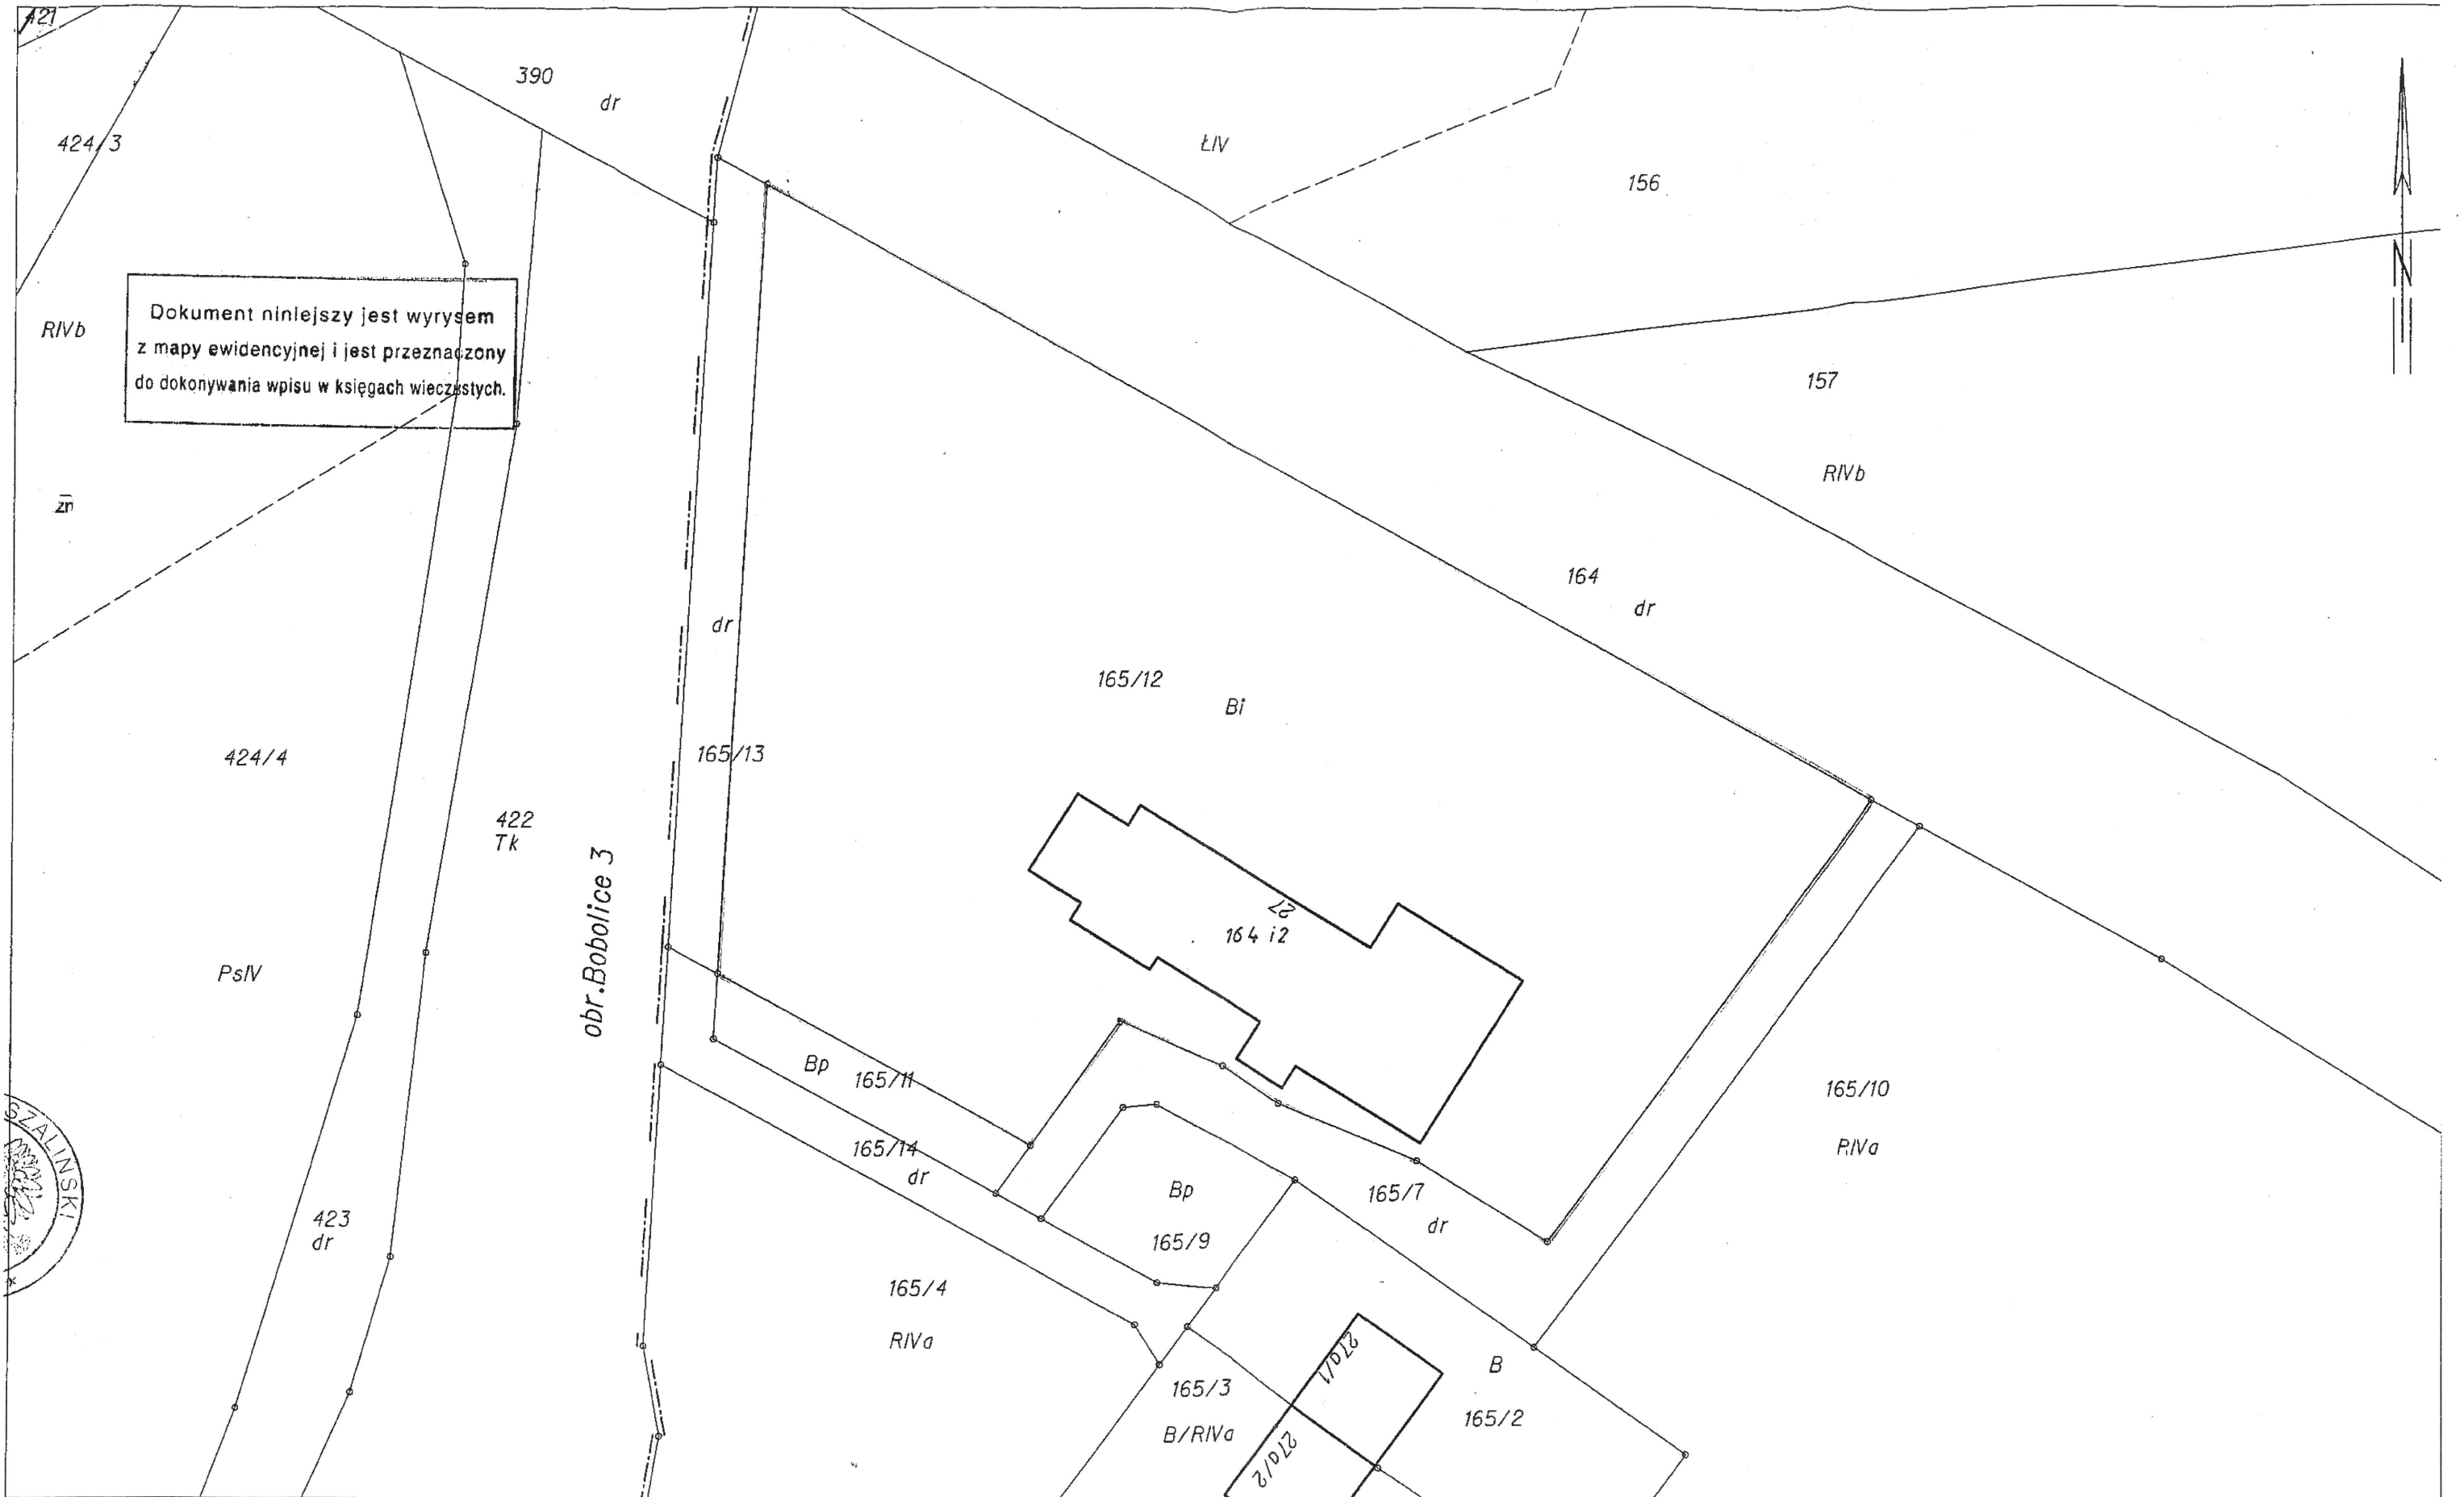

Dokument niniejszy jest wyrysem z mapy ewidencyjnej i jest przeznaczony do dokonywania wpisu w księgach wieczystych.

