



<p>OBIEKT: obr. 0019 dz. 7 i 151 Białogard 320101_1 powiat: białogardzki województwo: zachodniopomorskie skala mapy 1: 500</p>	<p>GEOTRAS USŁUGI GEODEZYJNE Plac J. Kilińskiego 2 75-307 Koszalin tel. 94-341-15-74</p>
<p>Mape do celów projektowych sporządzono przy wykorzystaniu: 1. mapa zasadnicza w skali 1:500 sekcje: 5.213.2917.3.3, 16.4.4, 21.2.2, 4 2. danych branżowych części uzbrojenia podziemnego 3. pomiaru zieleni wysokiej i pomników przyrody oraz pomiaru innych obiektów wskazanych przez projektantów 4. opracowanych geodezyjnie elementów planu zagospodarowania przestrzennego (linie rozgraniczające, linie regulujące, osie ulic)</p> <p>Na niniejszym wotrniku wykazano następujące projekty obiektów budowlanych, w tym uzbrojenia podziemnego terenu: 1. ks, w, e-37/2012 2. kd-64/2012 3. kd-333/2012 4.</p>	<p>Wykonano w ramach roboty geodezyjnej: KERG nr: 0110019-425/2012</p> <p>W zakresie opracowania znajdują się punkty osnowy geodezyjnej nr: 322.432-1104, 2495, 2496, 2497, 2012, 2011 podlegające ochronie na podst. art. 15, art. 48 ust. 1 pkt 3 ustawy Prawo geodezyjne i kartograficzne</p> <p>Granice i nr działek ewidencyjnych według danych PODGK w Białogardzie z dnia: 2012.05.10</p> <p>Rejestracja:</p>
<p>Informacje dodatkowe:</p> <ol style="list-style-type: none"> zakres pomiaru Redakcja znaków zgodna z instrukcją K-1 (1979) / K-1 (Podstawowa Mapa Kraju z 1998r.) Mapa nadoje się do celów projektowych w zakresie pomiaru. Stopień kartometryczności mapy do celów projektowych jest zgodny z przepisami instrukcji technicznej K-1 (1979) / K-1 (Podstawowa Mapa Kraju z 1998r.) Wszystkie trwałe obiekty budowlane podlegają wytyczeniu przez jednostkę wykonawstwa geodezyjnego. Nie wyklucza się istnienia w terenie również uzbrojenia, o których brak było informacji branżowych i nie zostało odnalezione w czasie inwentaryzacji geodezyjnej 	
<p>Uzbrojenie opracowano na podstawie:</p> <ol style="list-style-type: none"> danych branżowych - z literką B pośredniego ustalenia przebiegu aparaturą elektromagnetyczną - z literką A bezpośrednich pomiarów powykonawczych - bez litery <p>W związku z tym w częściach 1 i 2 nie gwarantuje się kompletności, a dokładność położenia uzbrojenia na mapie może być niższa od dokładności kartometrycznej mapy.</p>	
<p>Aktualność mapy do celów projektowych na dzień: 2012.04.20</p>	<p>Kierownik jednostki wykonawstwa geodezyjnego: R. Malinowski nr upr. 6620</p>

Mapa d/c projektowych wykonana bez ustalonych obciążeń

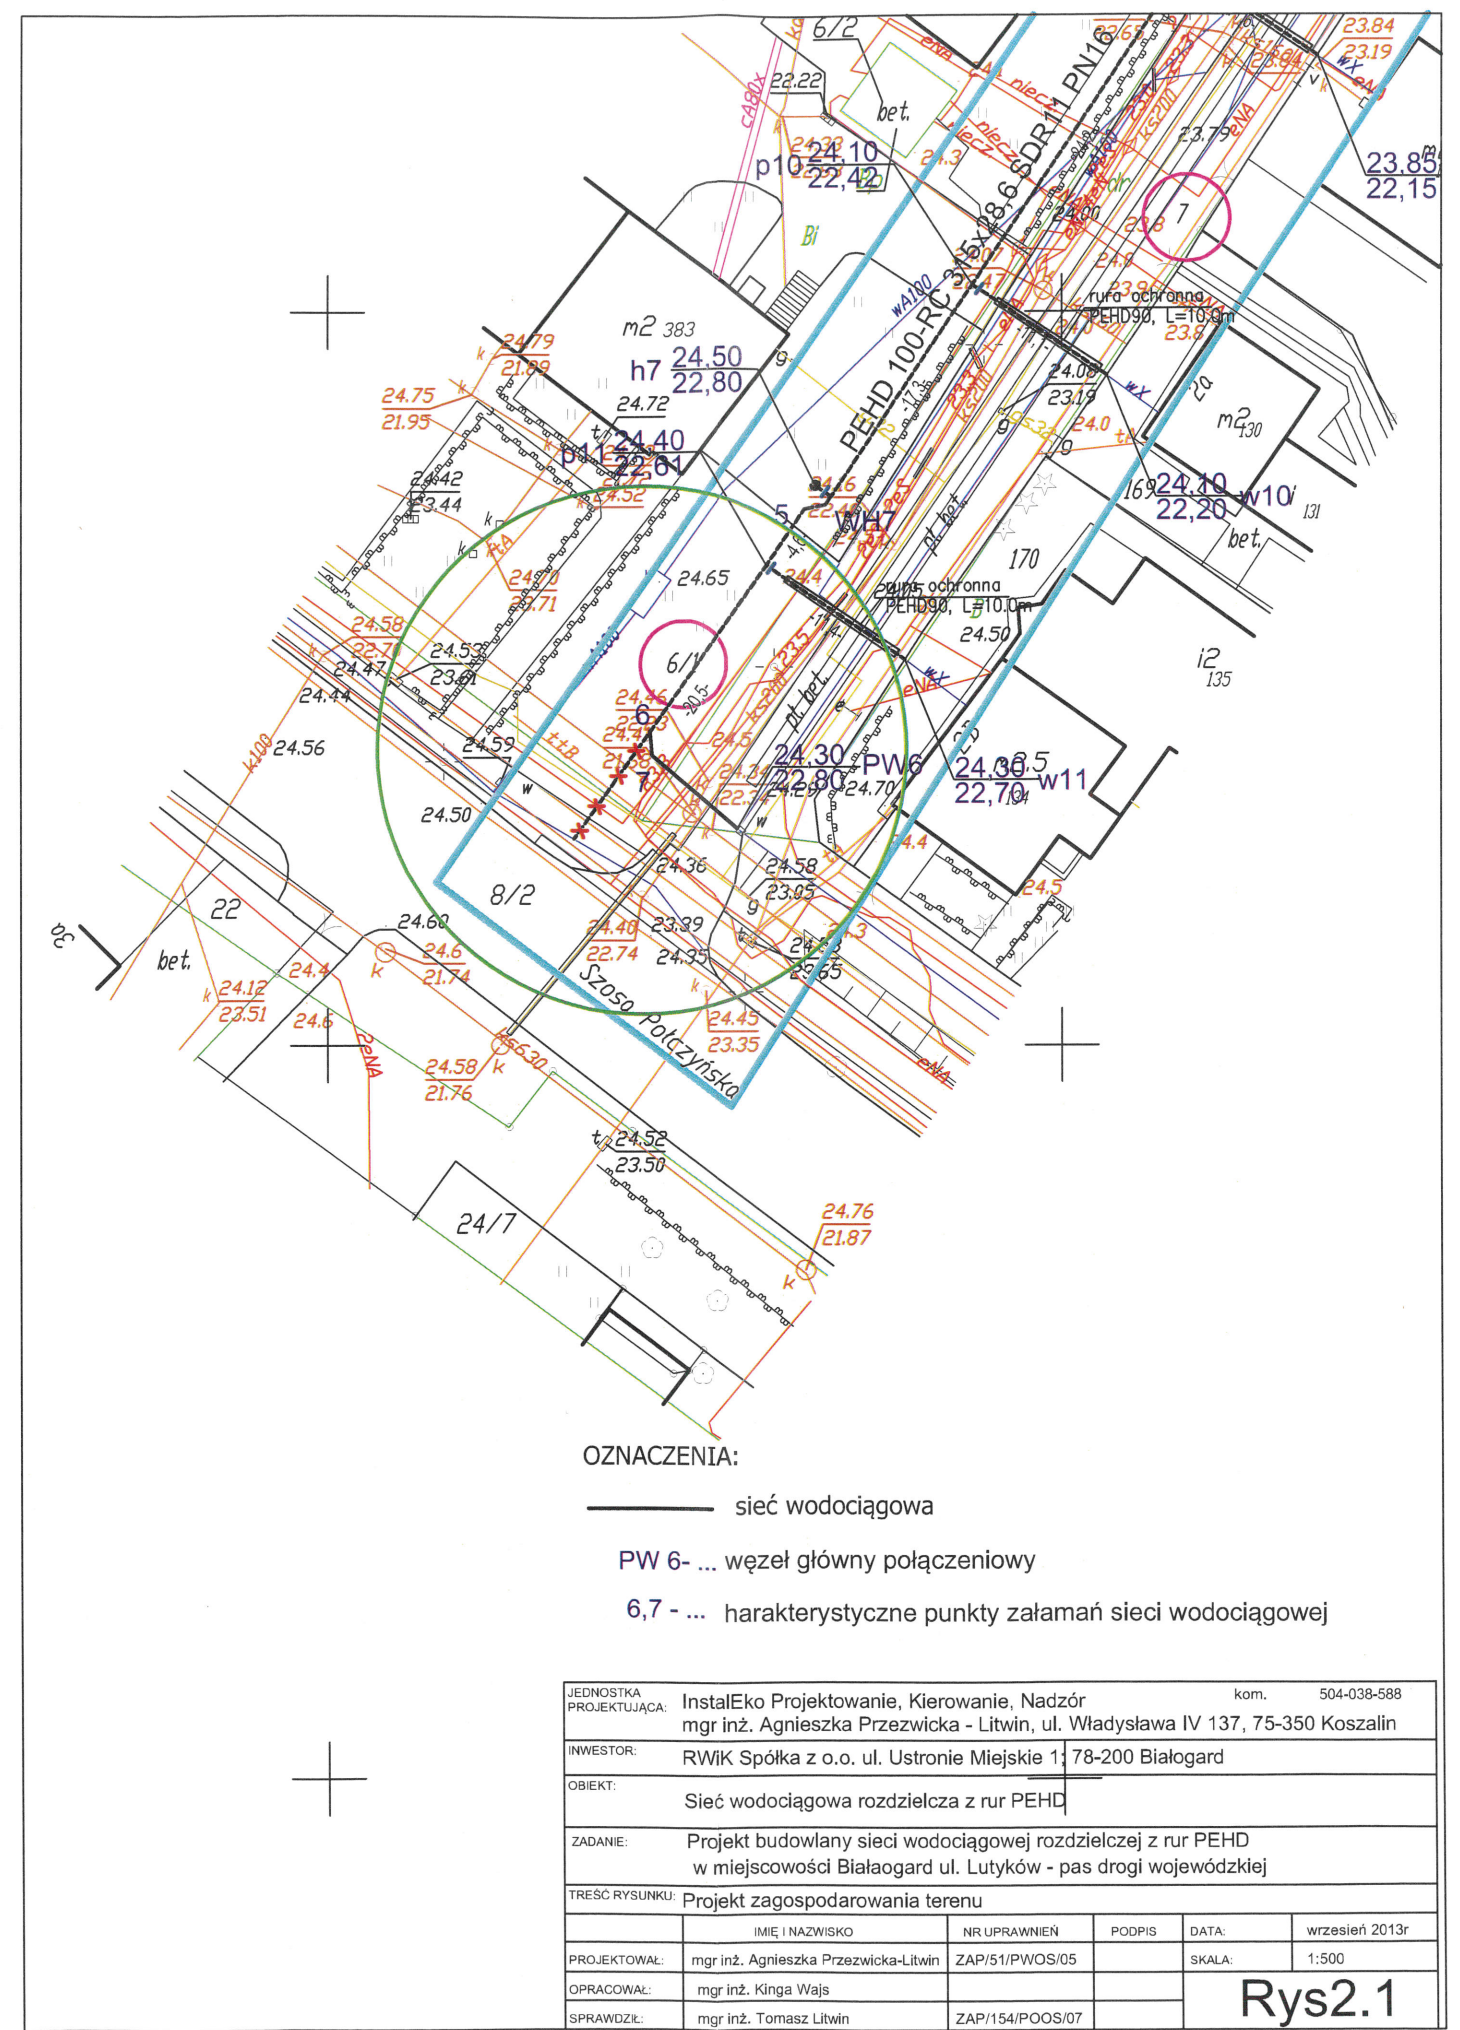

JEDNOSTKA PROJEKTUJĄCA:	InstalEko Projektowanie, Kierowanie, Nadzór mgr inż. Agnieszka Przewicka - Litwin, ul. Władysława IV 137, 75-350 Koszalin	kom. 504-038-588
INWESTOR:	RWiK Spółka z o.o. ul. Ustronie Miejskie 11	78-200 Białogard
OBIEKT:	Sieć wodociągowa rozdzielcza z rur PEHD	
ZADANIE:	Projekt budowlany sieci wodociągowej rozdzielczej z rur PEHD w miejscowości Białogard ul. Lutyków - pas drogi wojewódzkiej	
TREŚĆ RYSUNKU:	Projekt zagospodarowania terenu	
PROJEKTOWAŁ:	mgr inż. Agnieszka Przewicka-Litwin	ZAP/51/PWOS/05
OPRACOWAŁ:	mgr inż. Kinga Wajs	
SPRAWDZIŁ:	mgr inż. Tomasz Litwin	ZAP/154/POOS/07
DATA:	SKALA:	wrzesień 2013r 1:500

Schemat montażowy
wykonania połączenia istniejącej sieci $\varnothing 250$ w ul. Połczyńskiej
do projektowanej sieci wodociągowej HDPE de 315mm

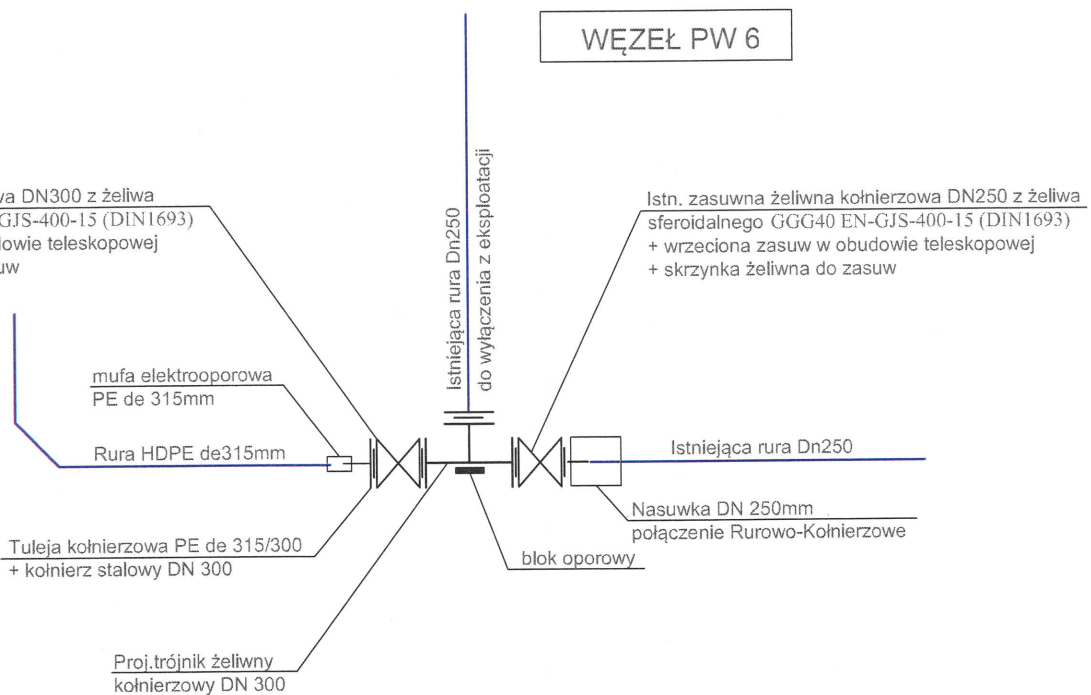

JEDNOSTKA PROJEKTUJĄCA:	InstalEko Projektowanie, Kierowanie, Nadzór mgr inż. Agnieszka Przewicka - Litwin, ul. Władysława IV 137, 75-350 Koszalin	kom. 504-038-588
INWESTOR:	RWiK Spółka z o.o. ul. Ustronie Miejskie 1; 78-200 Białogard	
OBIEKT:	Sieć wodociągowa rozdzielcza z rur PEHD	
ZADANIE:	Projekt budowlany sieci wodociągowej rozdzielczej z rur PEHD	