ZAŁĄCZNIK NR 5

SPÓŁKA Z O.O.
ul. Ustronie Miejskie 1, 78-200 BIAŁOGARD
tel. 94 312 32 15, fax 94 312 40 63
Konto: Bank PKO BP S.A. ROK w Szczecinie O/O w Koszalinie
Nr 57 1020 2791 0000 7102 0163 2740
REGON 330897173 NIP 672-000-62-06

PROJEKT ZAG… TERENU DZ. N… SIEĆ WODOCIĄGOW… Z PRZYŁĄCZAMI

Specjalista ds. technicznych
mgr inż. Emilia Adamowicz

28.05.2014

STAROSTWO POWIATOWE w Białogardzie
Wydział Budownictwa i Ochrony Środowiska
Załącznik nr 1 do decyzji
z dnia 13.05.2014 Nr 256/14
PODINSPEKTOR
Wydziału Budownictwa
mgr inż. Andrzej Paruszewski

STAROSTA BIAŁOGARDZKI
UZGADNIANIA DOKUMENTACJI PROJEKTOWEJ
art. 28 ust. 1 ustawy z dnia 17 maja 1989 r. Prawo geodezyjne i kartograficzne (Dz. U. z 2000 r. Nr 100 poz. 1086 i Nr 120 poz. 1268) zrealizowanie projektowanych sieci uzbrojenia terenu
Działka z przykanalikami, przyłączami kanalizacji
Dz. nr 8/8 obręb 0018 8/2, 24/7, 24/9, 24/13
z up. Starosty
PRZEWODNICZĄCY ZESPOŁU UZGADNIANIA DOKUMENTACJI PROJEKTOWEJ
Krystyna Szymielewicz
INSPEKTOR W WYDZIALE GEODEZJI I GOSPODARKI NIERUCHOMOŚCIAMI

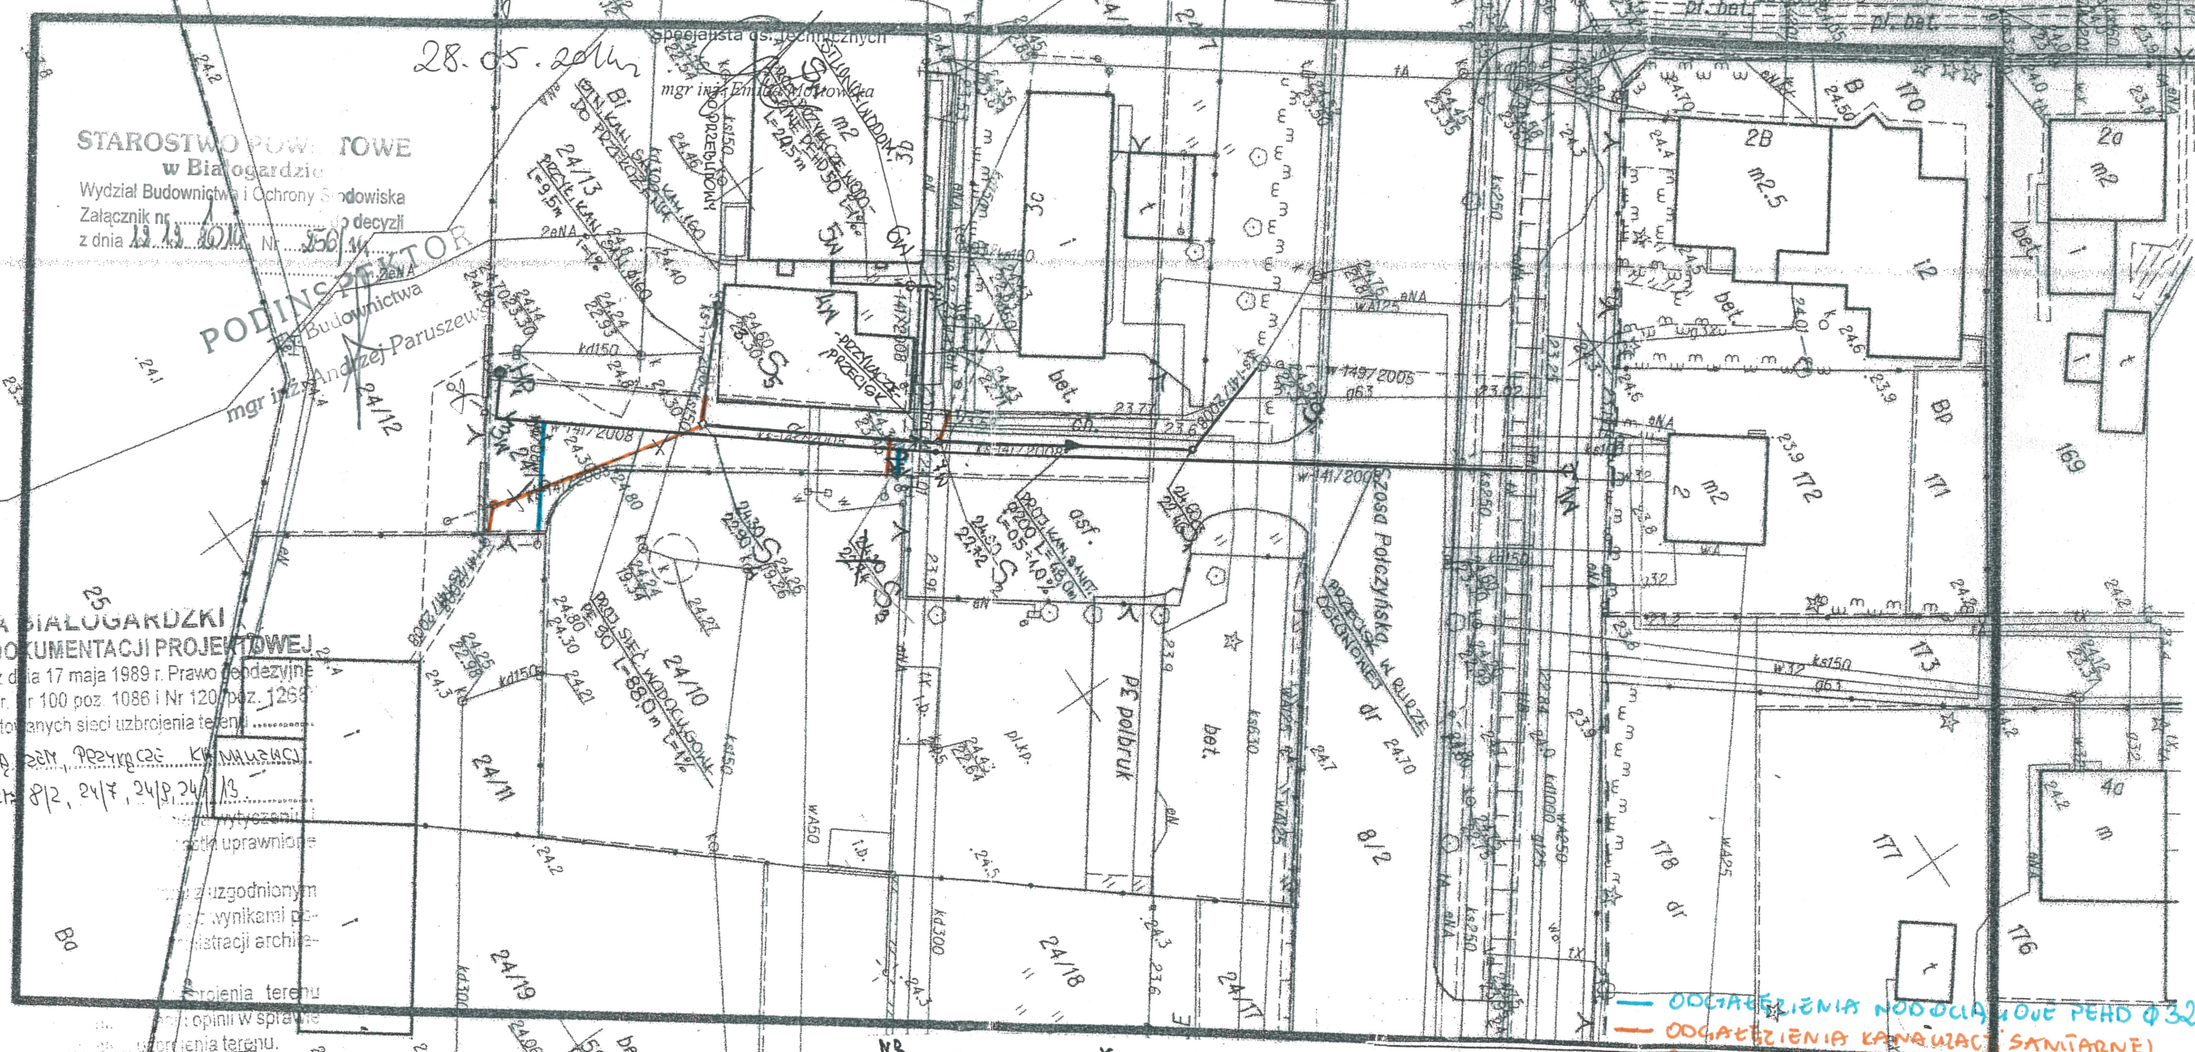

NR	X	Y
Si	5985626.88	5565285.85
S1	5985618.47	5565288.53
S2	5985601.77	5565276.36
S4	5985587.00	5565264.55
S5	5985593.21	5565257.11
1w	5985643.20	5565307.42
7w	5985601.62	5565277.31
3w	5985573.34	5565254.33
HP	5985575.61	5565251.48
2w	5985599.92	5565275.98
6w	5985607.99	5565265.16
SW	5985607.05	5565264.49
4w	5985601.87	5565260.83
5w	5985603.01	5565259.26

OBIEKT ADRES	M-ŚĆ BIAŁOGARD DZ. NR 8/2; 24/9, OBR. 0018 BUDYNEK MIESZKALNY WIELORODZINNY SIECI WOD.- KAN. 24/7, 24/13			
RYSUNEK	PROJEKT ZAGOSPODAROWANIA TERENU	NR RYS.	SKALA	DATA
INWESTOR	MAŁGORZATA WYSOCKA, ANNA ŚWIERCZ, ADAM KACZMAREK, KAROL KAMIŃSKI UL. SZ. POŁCZYŃSKA 3b 78-200 BIAŁOGARD	1	500	04 2014
PROJEKTOWAŁ	INŻ. STEFAN SŁONIECKI UPR ZAP/0144/PWOS/05 KOD IDENT. ZAP/IS/2605/01			

inż. Stefan Marek Słoniecki
Uprawnienia budowlane do projektowania i kierowania robotami budowlanymi bez ograniczeń w specjalności instalacyjnej w zakresie sieci, instalacji i urządzeń cieplnych, wentylacyjnych, gazowych, wodociągowych i kanalizacyjnych
Nr ewid. ZAP/0144/PWOS/05

29