


# System Informacji Przestrzennej - Polska

skala 1 : 1700

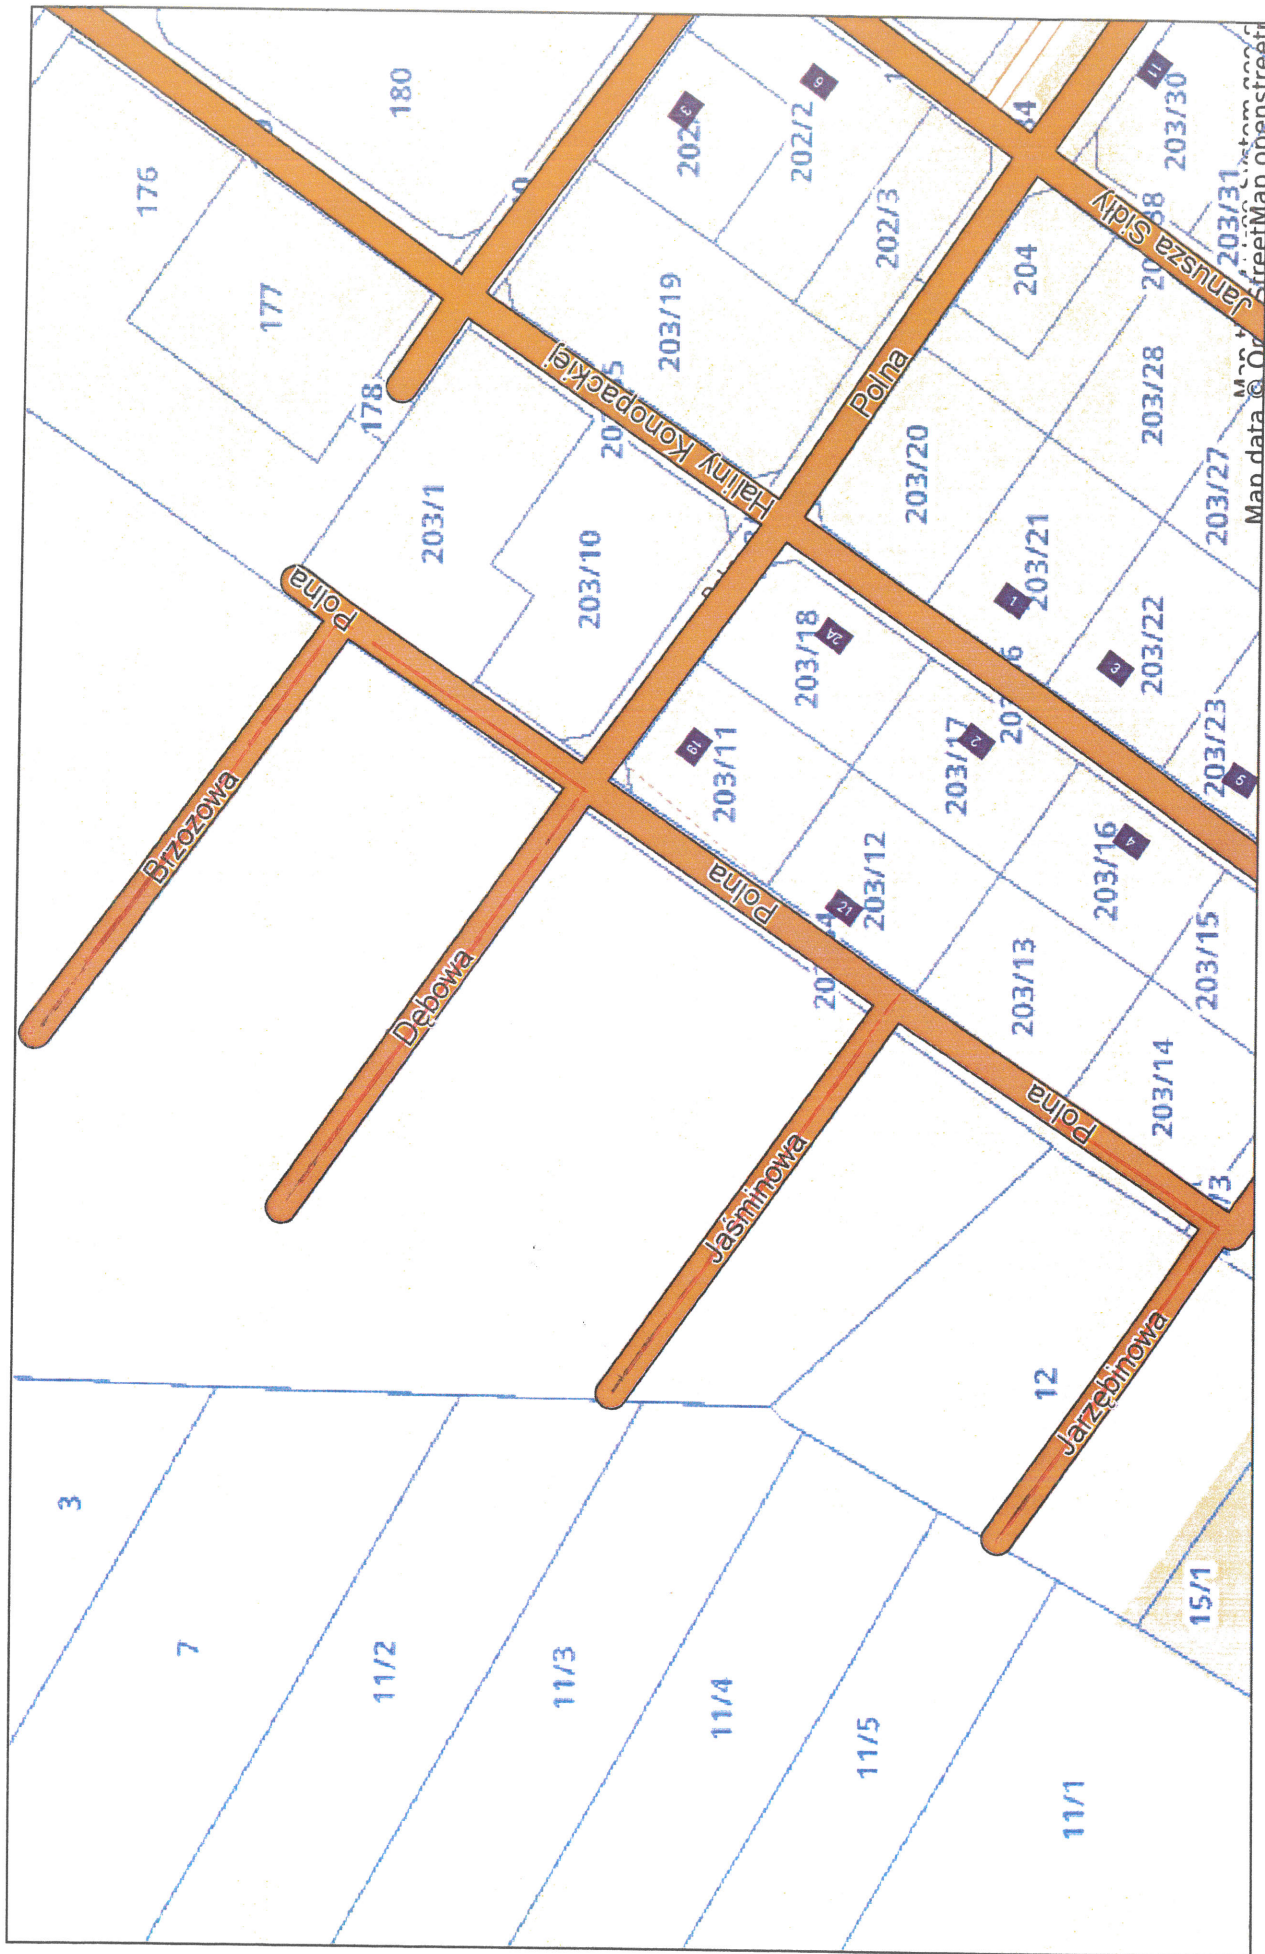

— planowana sieć kanalizacji sanitarnej



# System Informacji Przestrzennej - Polska

skala 1 : 1700



Niniejszy wydruk nie stanowi dokumentu w rozumieniu przepisów prawa  
wydrukowano w serwisie polska.e-mapa.net dnia 2017-05-22 11:15:53

planowana sieć wodociągowa



