

# DOBROWO OSIEDLE


Materiały przeznaczone na renowację chodników i drogi związane z wykonaniem sieci kanalizacyjnej na osiedlu mieszkaniowym w Dobrowie

| I.p.             | Ozn | rodzaj elementu           | jm | L      | S | F(m2) |
|------------------|-----|---------------------------|----|--------|---|-------|
| 1                | 2   | 3                         | 4  | 5      |   |       |
| CHODNIK<br>RAZEM |     | Kostka betonowa gr. 6 cm  | m2 | 746,60 |   |       |
|                  |     | Obrzeże trawnikowe        | mb | 418,30 |   |       |
| JEZDNIA<br>RAZEM |     | Kostka betonowa gr. 10 cm | m2 | 280,00 |   |       |
|                  |     | Krawężnik drogowy         | mb | 124,00 |   |       |
|                  |     | BETON na podłoże          | m3 | 28,00  |   |       |

w tym:

| I.p | Ozn | Rodzaj elementu           | jm | L     | S   | F (m2) |
|-----|-----|---------------------------|----|-------|-----|--------|
| 1   | 2   | 3                         | 4  | 5     |     |        |
| 1   | A1  | Kostka betonowa gr. 6 cm  | m2 | 113,4 | 2,0 | 226,8  |
|     |     | Obrzeże trawnikowe        | mb | 98,4  |     | 98,4   |
| 2   | A2  | Kostka betonowa gr. 6 cm  | m2 | 10,5  | 2,5 | 26,3   |
|     |     | Obrzeże trawnikowe        | mb | 21,0  |     | 21,0   |
| 3   | A3  | Kostka betonowa gr. 6 cm  | m2 | 10,5  | 2,5 | 26,3   |
|     |     | Obrzeże trawnikowe        | mb | 21,0  |     | 21,0   |
| 4   | A4  | Kostka betonowa gr. 6 cm  | m2 | 9,5   | 2,5 | 23,8   |
|     |     | Obrzeże trawnikowe        | mb | 19,0  |     | 19,0   |
| 5   | A5  | Kostka betonowa gr. 6 cm  | m2 | 9,5   | 2,5 | 23,8   |
|     |     | Obrzeże trawnikowe        | mb | 19,0  |     | 19,0   |
| 6   | A6  | Kostka betonowa gr. 6 cm  | m2 | 8,0   | 2,5 | 20,0   |
|     |     | Obrzeże trawnikowe        | mb | 16,0  |     | 16,0   |
| 7   | A7  | Kostka betonowa gr. 6 cm  | m2 | 8,0   | 2,5 | 20,0   |
|     |     | Obrzeże trawnikowe        | mb | 16,0  |     | 16,0   |
| 8   | B1  | Kostka betonowa gr. 6 cm  | m2 | 112,2 | 2,0 | 224,4  |
|     |     | Obrzeże trawnikowe        | mb | 100,2 |     | 100,2  |
| 9   | B2  | Kostka betonowa gr. 6 cm  | m2 | 5,0   | 2,0 | 10,0   |
|     |     | Obrzeże trawnikowe        | mb | 10,0  |     | 10,0   |
| 10  | B3  | Kostka betonowa gr. 6 cm  | m2 | 5,0   | 2,0 | 10,0   |
|     |     | Obrzeże trawnikowe        | mb | 10,0  |     | 10,0   |
| 11  | B4  | Kostka betonowa gr. 6 cm  | m2 | 4,0   | 2,0 | 8,0    |
|     |     | Obrzeże trawnikowe        | mb | 8,0   |     | 8,0    |
| 12  | B5  | Kostka betonowa gr. 6 cm  | m2 | 4,0   | 2,0 | 8,0    |
|     |     | Obrzeże trawnikowe        | mb | 8,0   |     | 8,0    |
| 13  | B6  | Kostka betonowa gr. 6 cm  | m2 | 3,5   | 2,0 | 7,0    |
|     |     | Obrzeże trawnikowe        | mb | 7,0   |     | 7,0    |
| 14  | B7  | Kostka betonowa gr. 6 cm  | m2 | 3,5   | 2,0 | 7,0    |
|     |     | Obrzeże trawnikowe        | mb | 7,0   |     | 7,0    |
| 15  | C1  | Kostka betonowa gr. 6 cm  | m2 | 43,7  | 2,0 | 87,4   |
|     |     | Obrzeże trawnikowe        | mb | 39,7  |     | 39,7   |
| 16  | C2  | Kostka betonowa gr. 6 cm  | m2 | 4,5   | 2,0 | 9,0    |
|     |     | Obrzeże trawnikowe        | mb | 9,0   |     | 9,0    |
| 17  | C3  | Kostka betonowa gr. 6 cm  | m2 | 4,5   | 2,0 | 9,0    |
|     |     | Obrzeże trawnikowe        | mb | 9,0   |     | 9,0    |
| 18  | D   | Kostka betonowa gr. 10 cm | m2 |       |     | 280,0  |
|     |     | Krawężnik drogowy         | mb | 124,0 |     | 124,0  |

**INSPEKTOR**  
Jan Kapuściński

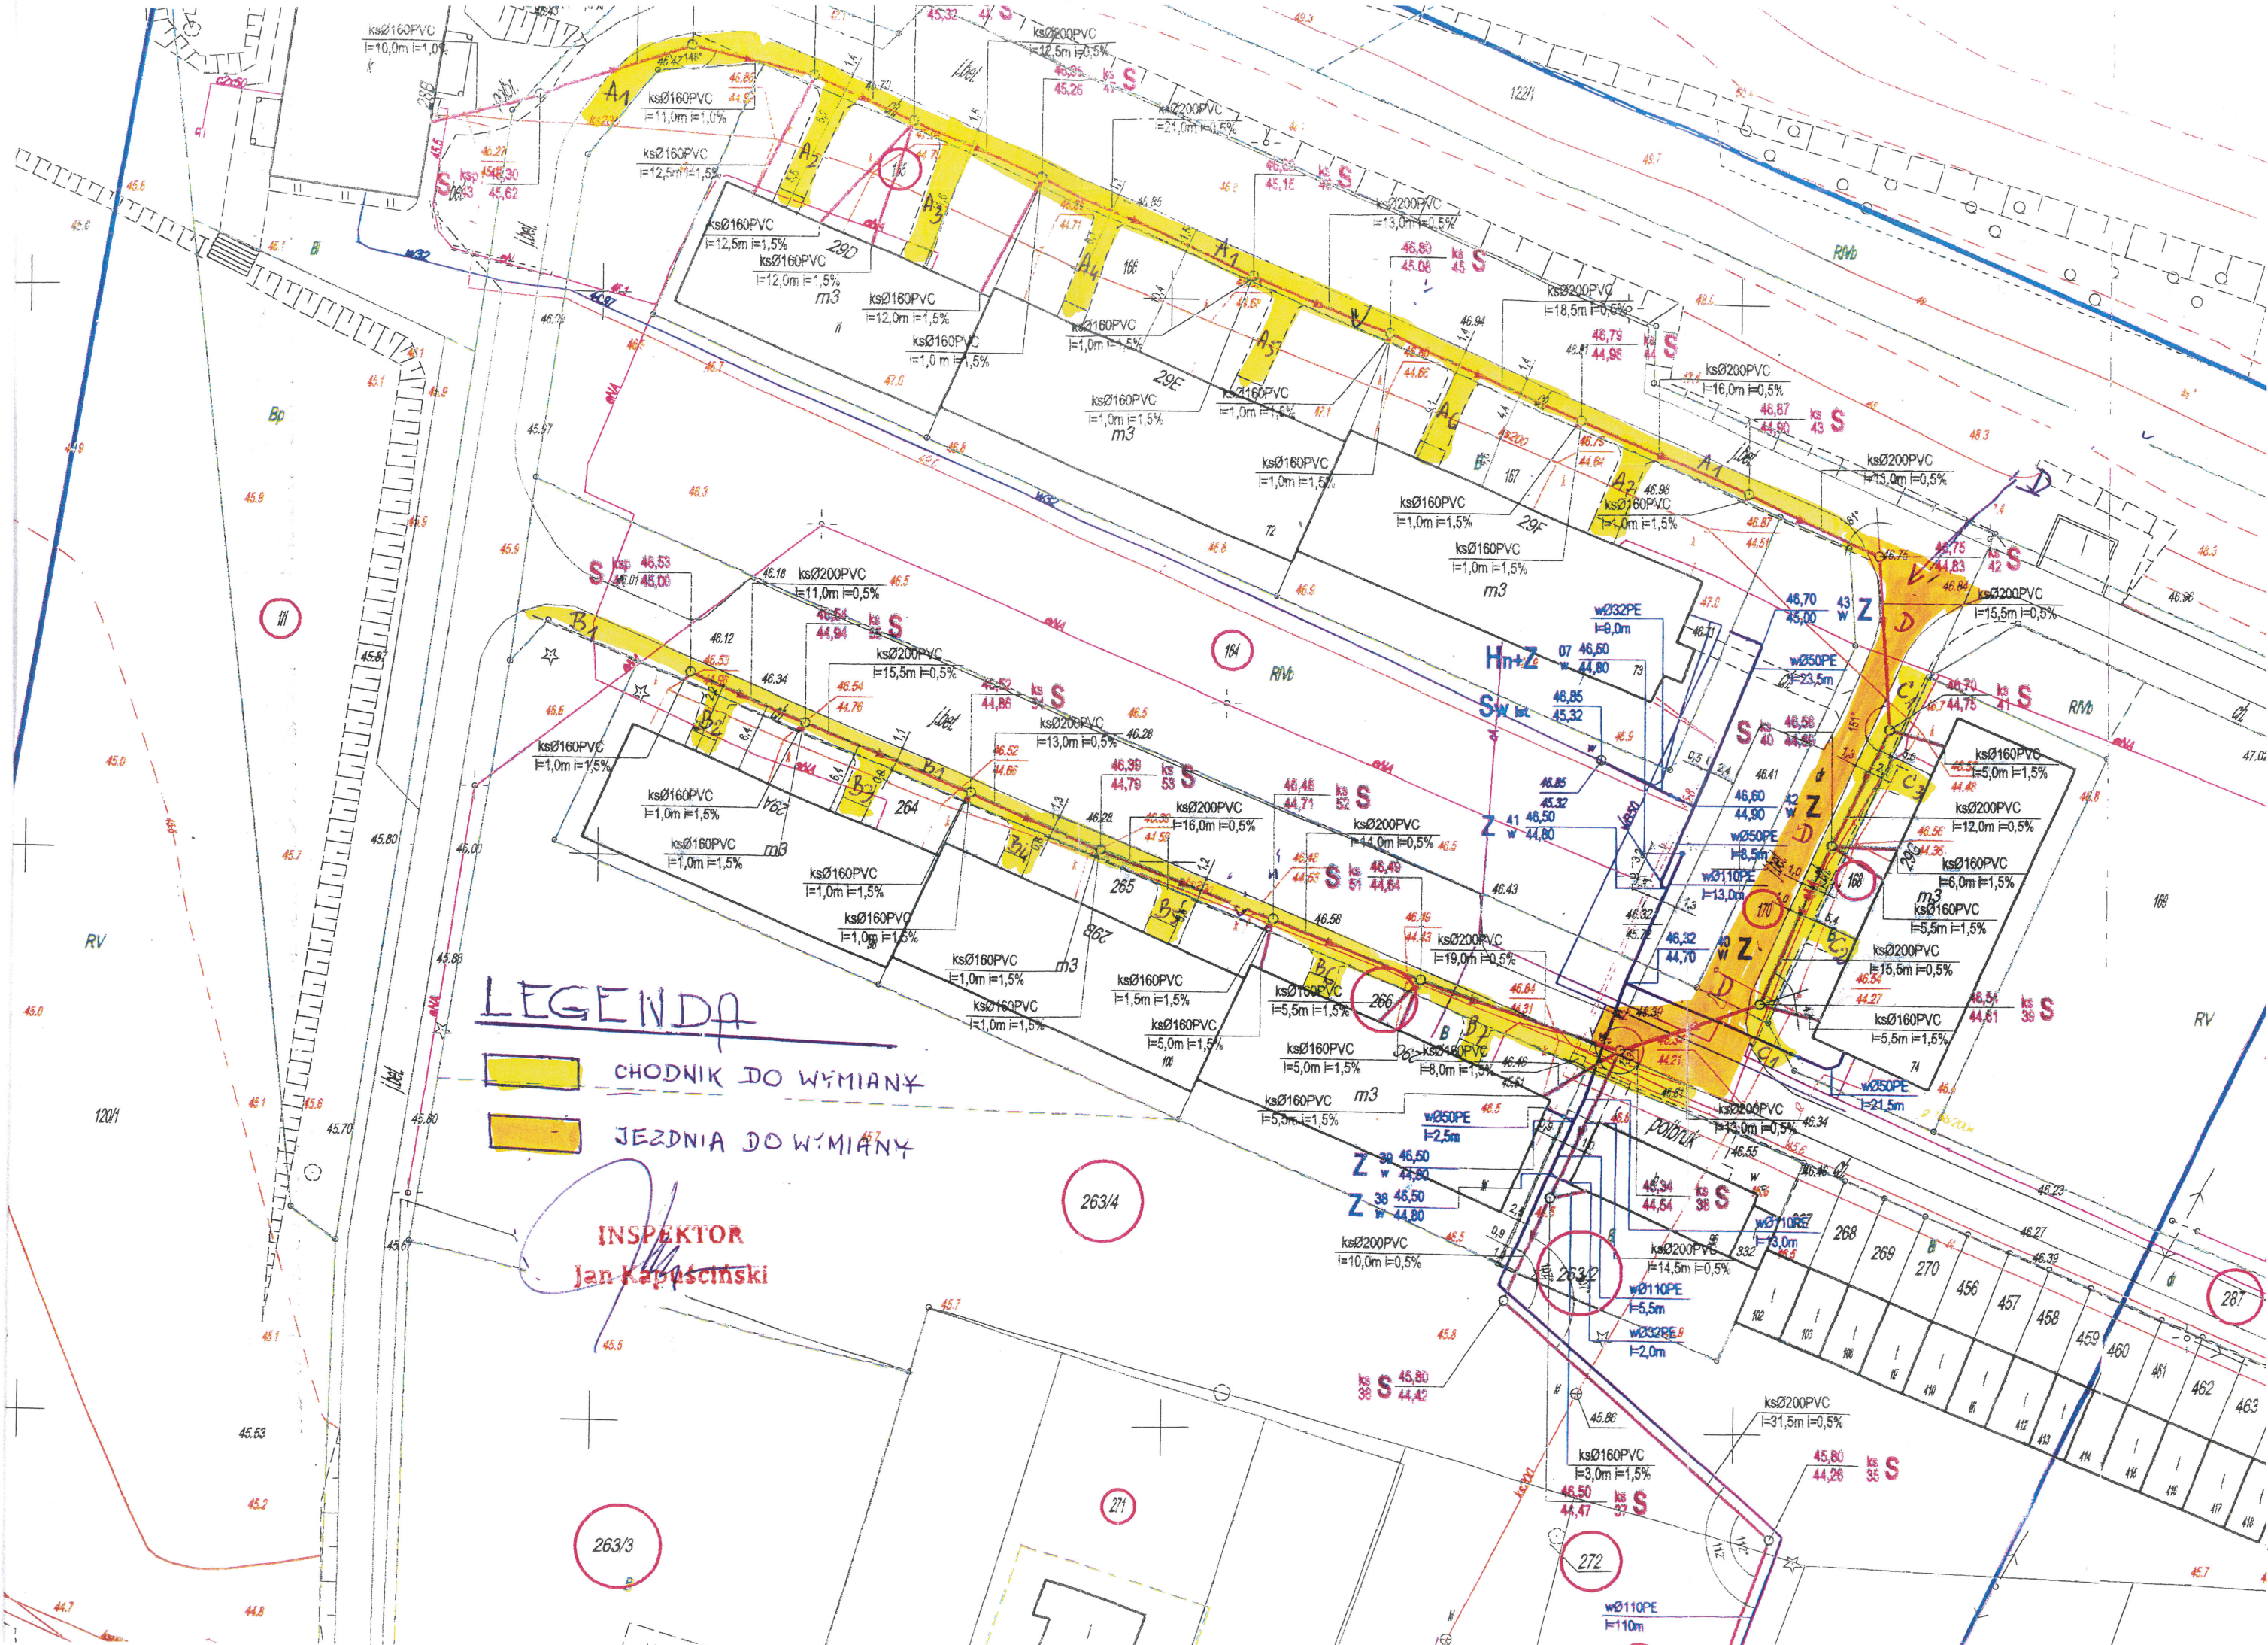

# LEGENDA

- CHODNIK DO WYMIANY
- JEZDZIA DO WYMIANY

**INSPEKTOR**  
Jan Kapściński

263/3

263/4

271

272

281