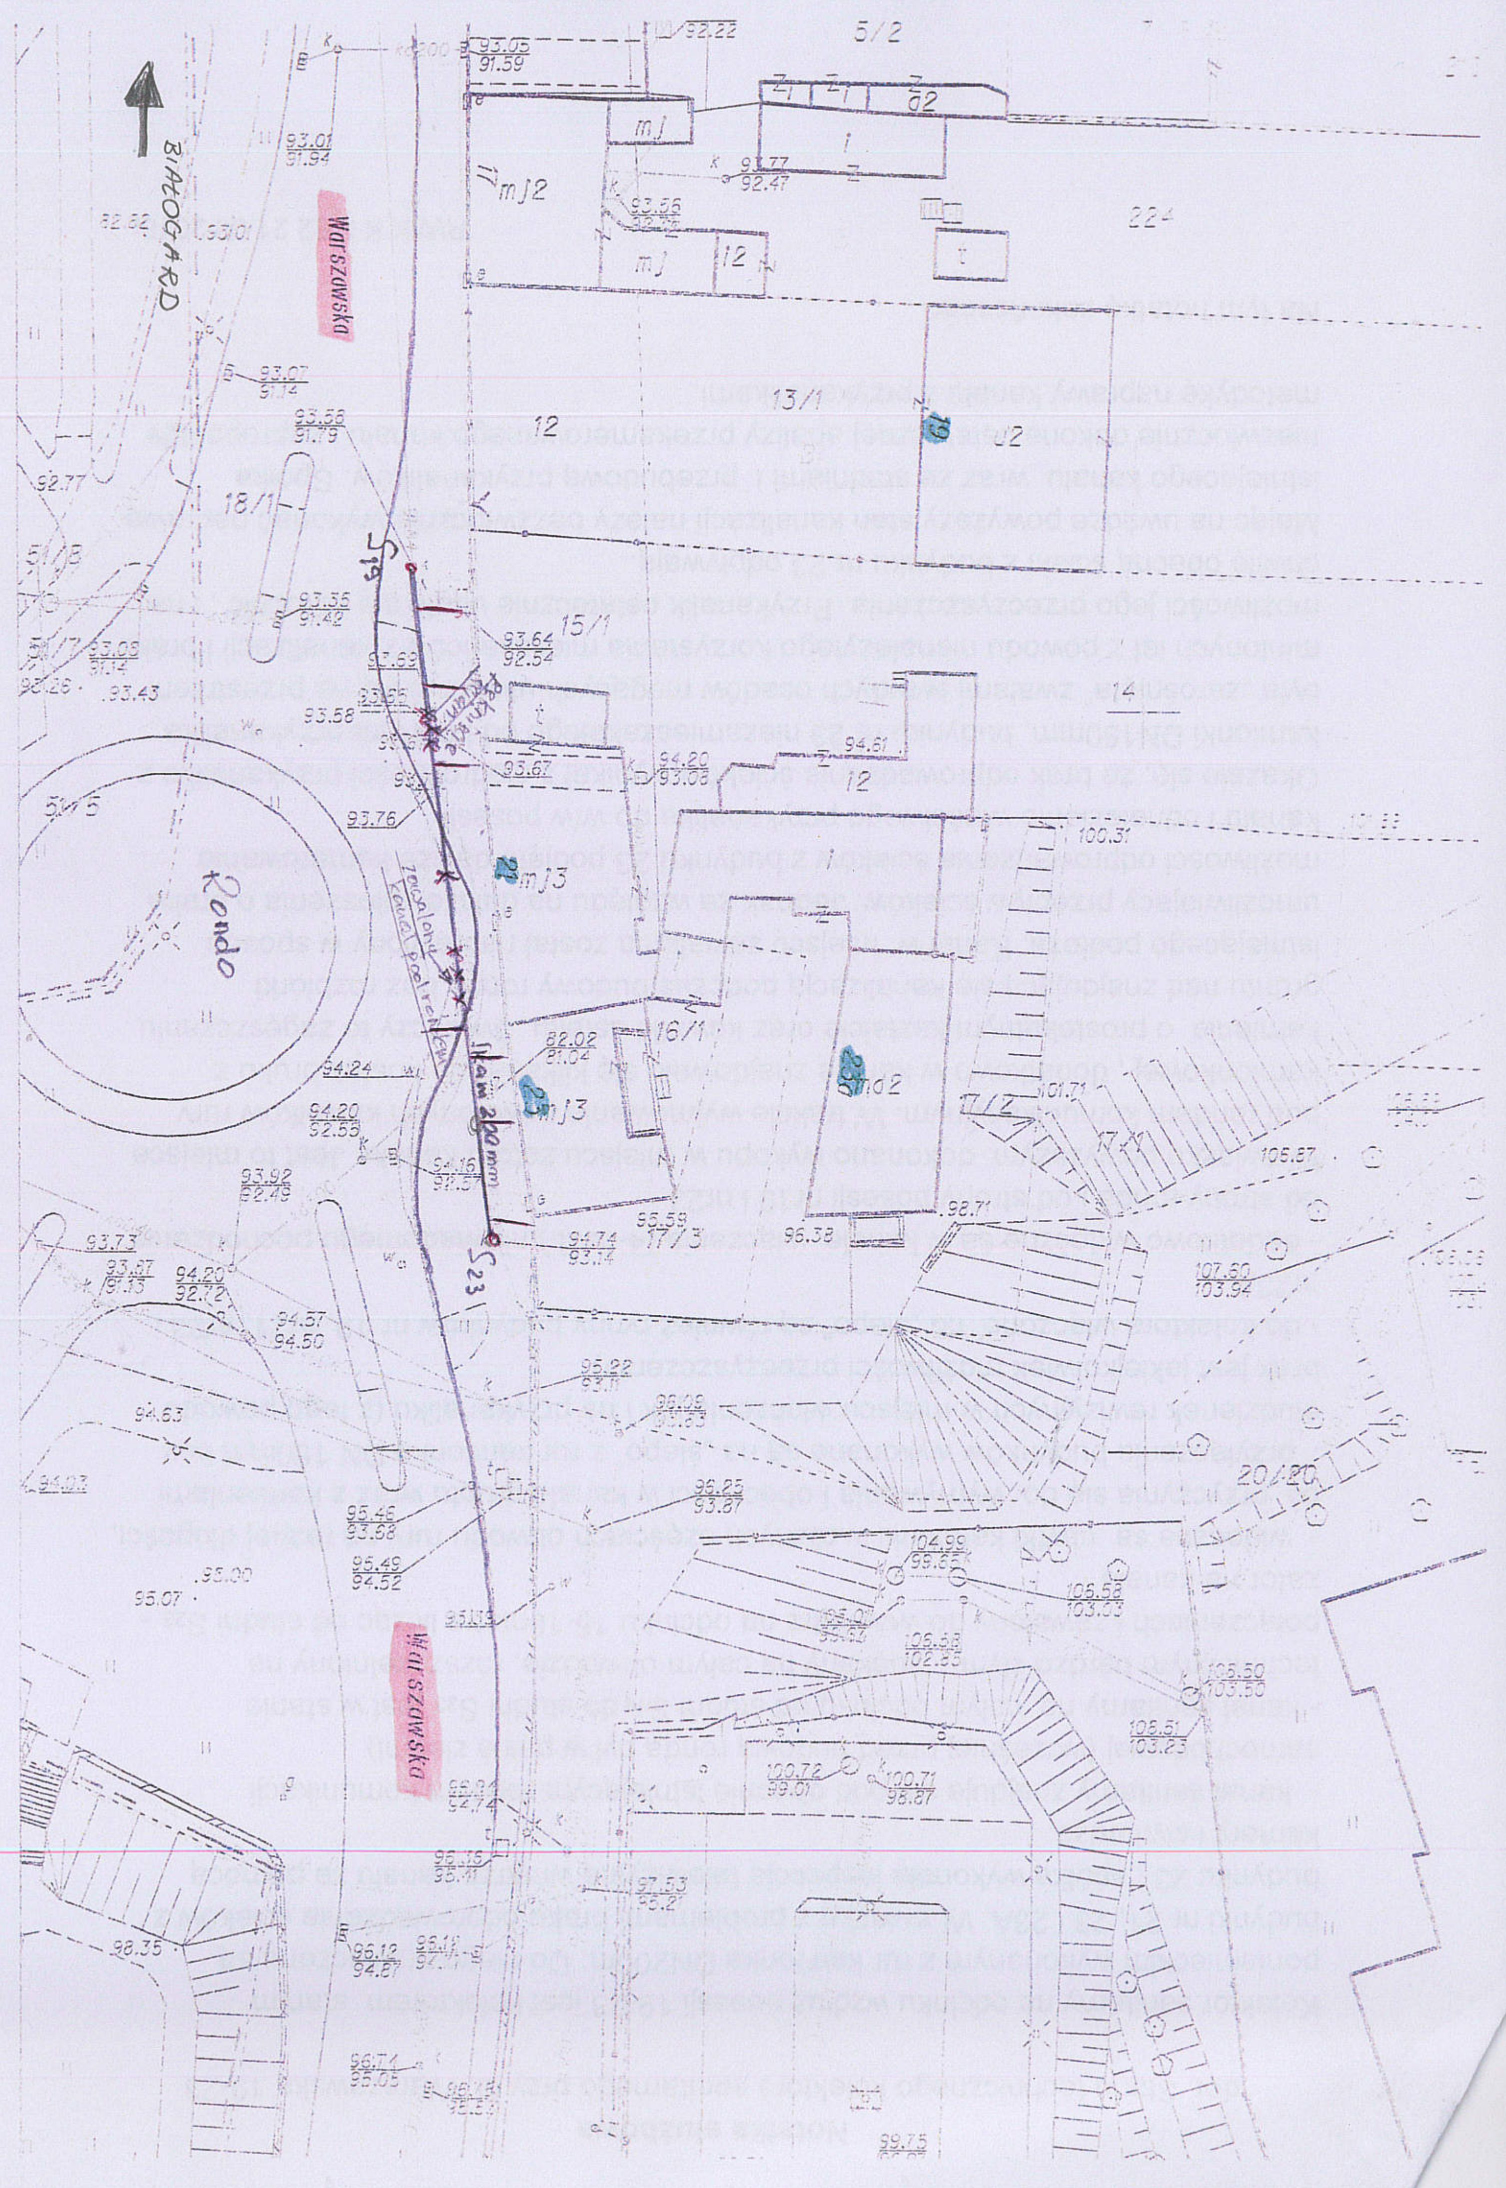

BIAŁOGARD
Warszawska
Rondo
S19
S23
5/2
13/1
15/1
16/1
17/3
18/1
Warszawska