



Białogard, dn. 16.10.2018r.

Do Wykonawców

MODYFIKACJA TREŚCI ZAPYTANIA OFERTOWEGO Z DNIA 02.10.2018r.

Regionalne Wodociągi i Kanalizacja Sp. z o.o. w Białogardzie, modyfikuje treść zapytania ofertowego pod nazwą: „**Budowa kanalizacji tłocznej wraz z pompownią ścieków i zasilaniem elektrycznym w m. Stanomino, gm. Białogard**” jak niżej:

Zamawiający zwiększa zakres robót określony w zapytaniu z dnia 02.10.2018r. o następujące roboty:

- likwidacja starego systemu kanalizacyjnego poprzez likwidację starych studni kanalizacyjnych występujących na trasie kanalizacji sanitarnej (8szt.)

Przed rozpoczęciem prac rozbiórkowych należy z likwidowanych studzien wypompować ścieki, wywieźć osady i konstrukcje studni oraz zdjąć włazy i pokrywy przekazując je Zamawiającemu. Studnie należy zasypać oraz zagęścić materiał zasypowy. Nie przewiduje się demontażu starych rurociągów kanalizacyjnych, rurociąg należy zaślepić (zaczopować) i pozostawić w ziemi.

Parametry techniczne likwidowanych studni:

- 1) Studnia betonowa DN 1000 o rzędnych 42,46/39,24
- 2) Studnia betonowa DN 1000 o rzędnych 44,20/39,03
- 3) Studnia betonowa DN 1000 o rzędnych 39,78/38,78
- 4) Studnia betonowa DN 1000 o rzędnych 41,07/38,42
- 5) Studnia betonowa DN 1000 o rzędnych 39,64/38,10
- 6) Studnia betonowa DN 1000 o rzędnych 42,61/38,18
- 7) Studnia betonowa DN 1000 o rzędnych 41,99/37,83
- 8) Studnia betonowa DN 1000 o rzędnych 40,32/37,38

Wskazane powyżej rzędne terenu są rzędnymi orientacyjnymi i mogą się nieznacznie różnić od rzeczywistych w terenie.


Załącznik:

Mapa pogładowa lokalizacji wyłączanego kolektora wraz zlikwidowanymi studniami kanalizacyjnymi

Zamawiający przedłuża termin składania ofert do dnia 22.10.2018r. do godz. 11⁰⁰

PREZES ZARZĄDU
DYREKTOR
mgr inż. Marianna Trzichodni

E.M/TI

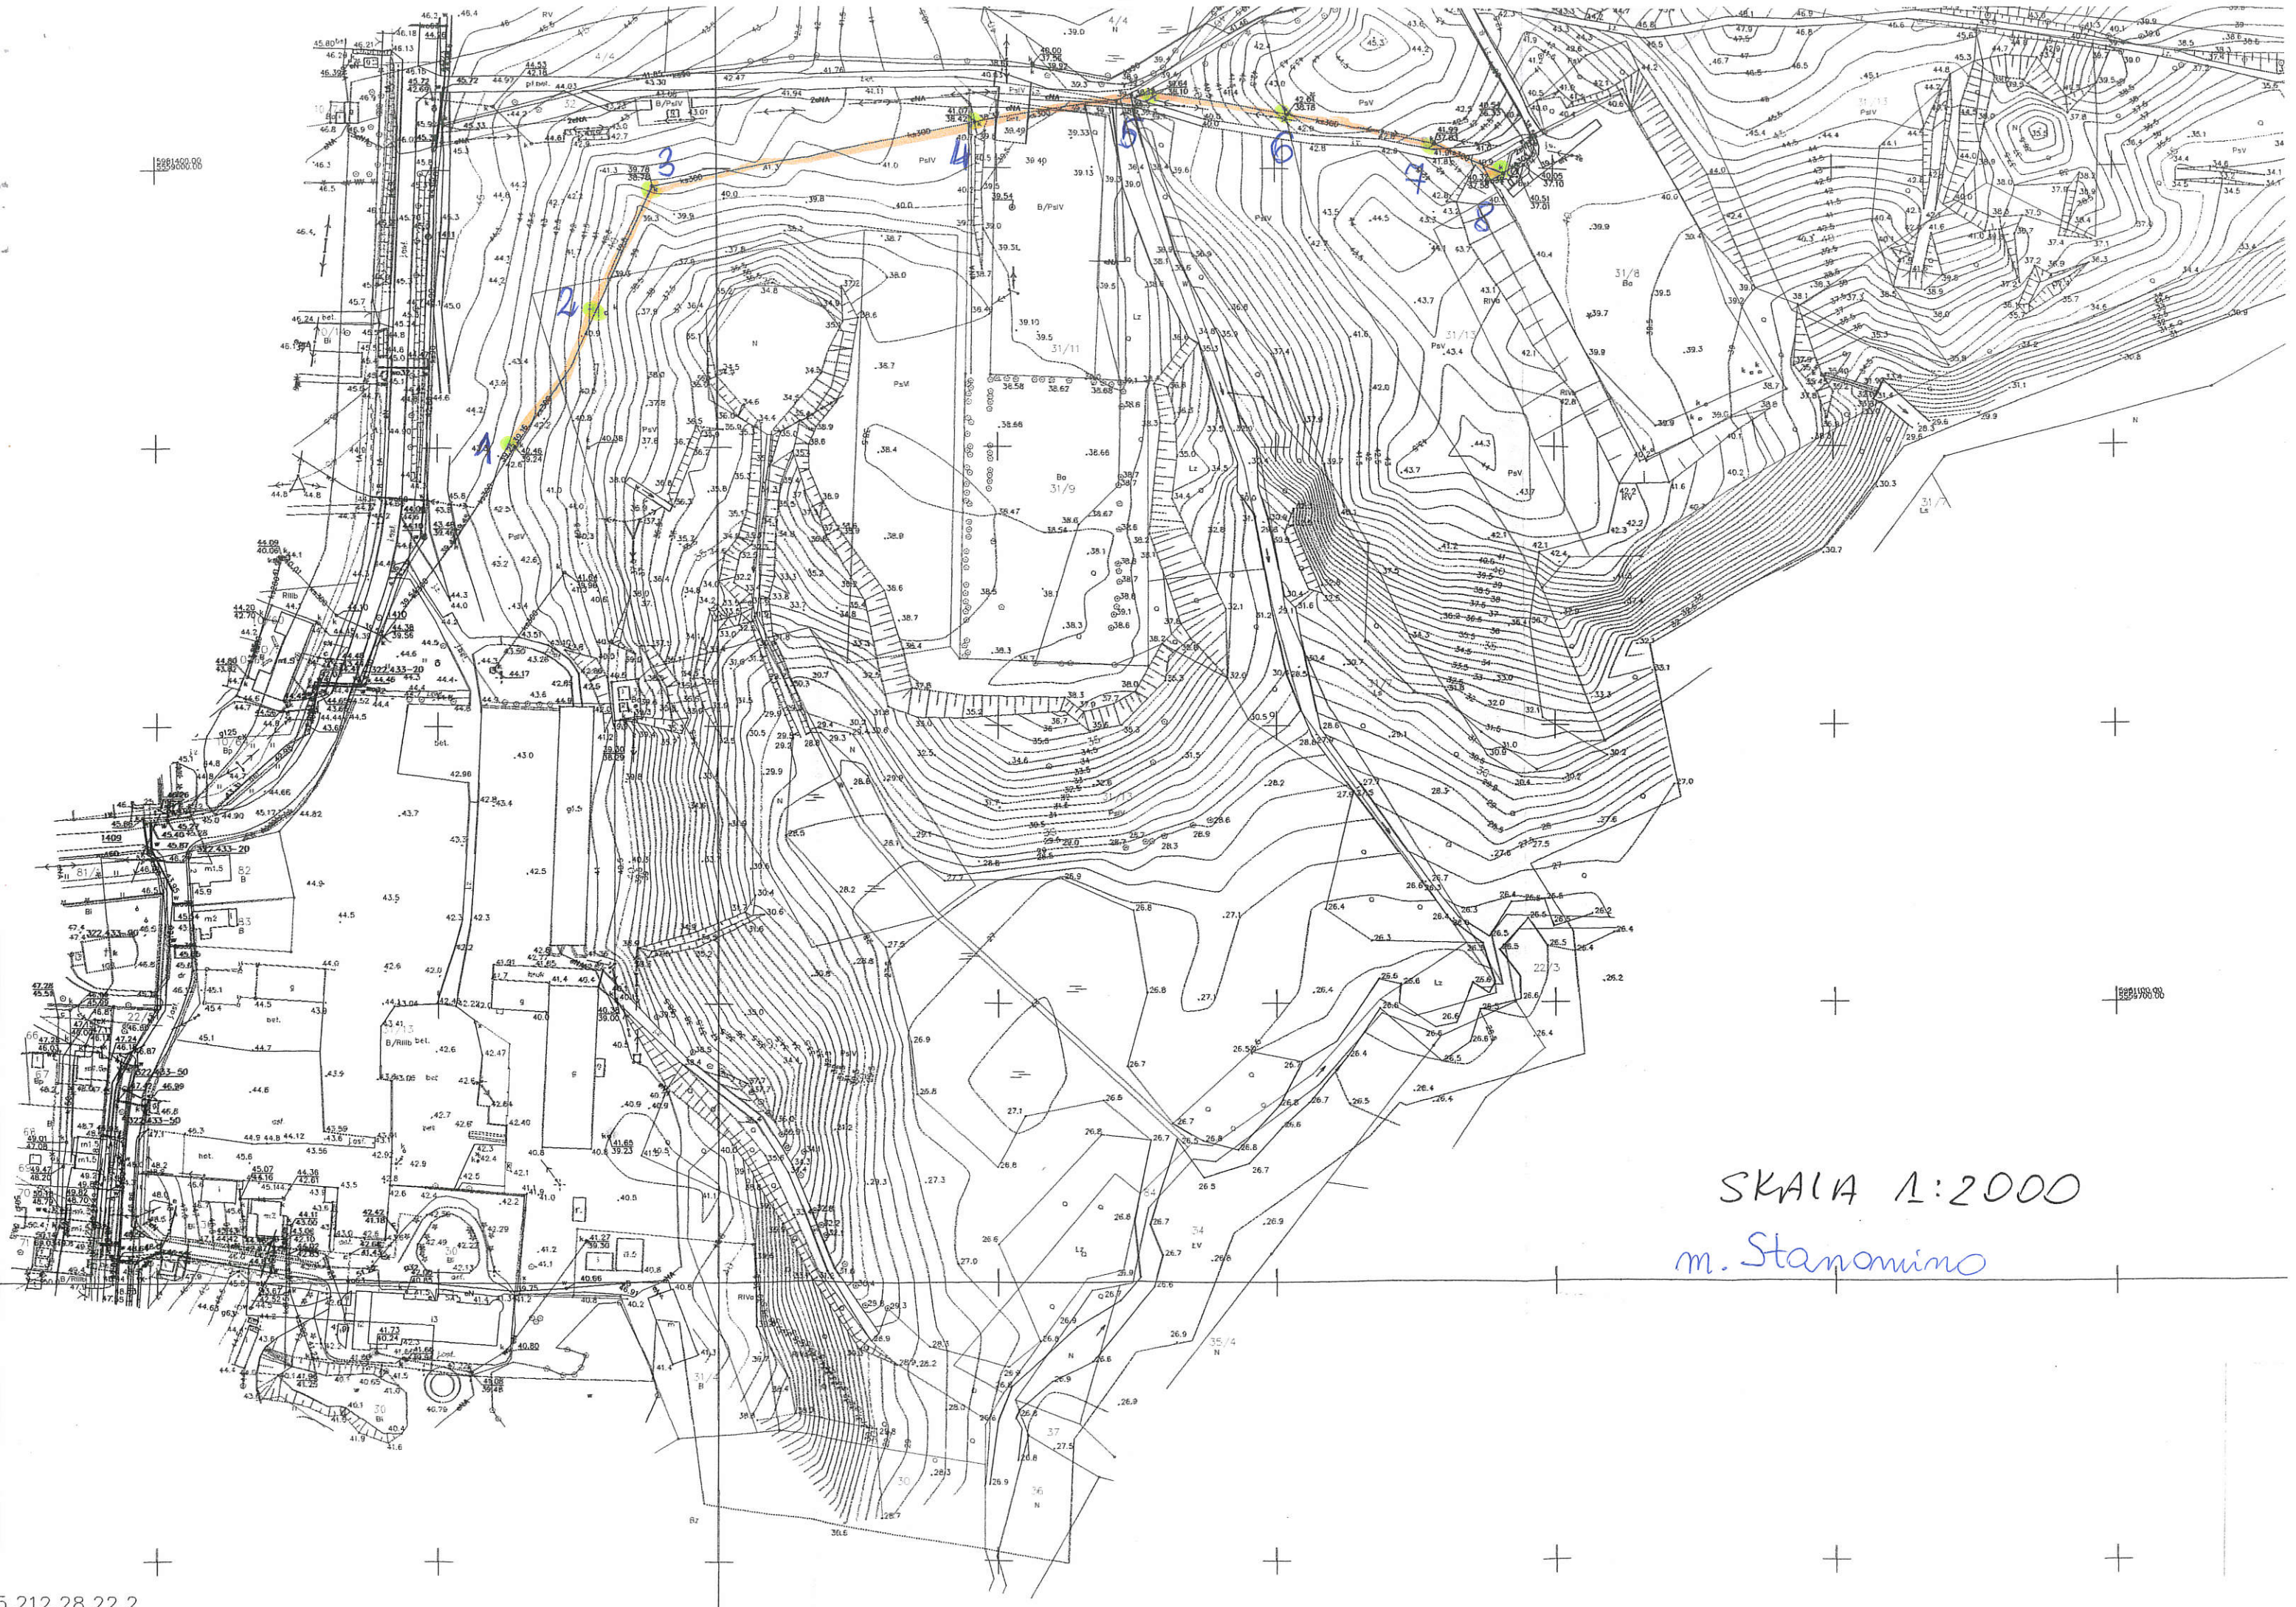

SKALA 1:2000

m. Stanomino